



ΕΦΗΜΕΡΙΣ ΤΗΣ ΚΥΒΕΡΝΗΣΕΩΣ

ΤΗΣ ΕΛΛΗΝΙΚΗΣ ΔΗΜΟΚΡΑΤΙΑΣ

ΤΕΥΧΟΣ ΤΕΤΑΡΤΟ Αρ. Φύλλου 157

4 Μαρτίου 1997

ΠΕΡΙΕΧΟΜΕΝΑ

ΑΝΑΔΑΣΩΣΕΙΣ

ΑΠΟΦΑΣΕΙΣ

(1)

Κήρυξη αναδασωτέας έκτασης 3,800 στρεμ. στη θέση «Ελάφι» Κοινότητας Καρπερού Ν. Γρεβενών.

Ο ΑΝΑΠΛΗΡΩΤΗΣ ΠΕΡΙΦΕΡΕΙΑΚΟΥ Δ/ΝΤΗ Ν. ΓΡΕΒΕΝΩΝ

Έχοντας υπόψη:

1. Τις διατάξεις του Ν. 3200/55 περί διοικητικής αποκέντρωσης, όπως τροποποιήθηκε και συμπληρώθηκε μεταγενέστερα με το Ν.Δ. 532/70.

2. Τις διατάξεις του άρθρου 117 παρ. 3 του Συντάγματος.

3. Τις διατάξεις του Ν. 998/79 «Περί προστασίας των Δασών κ.λ.π.» και ειδικότερα:

α. Του άρθρου 41 παρ. 1, β. Του άρθρου 38 παρ. 1.

4. Τις διαταγές του Υπουργείου Γεωργίας:

α. 160417/1180/8.7.80, β. 182447/3049/24.9.80.

5. Την 14722/31.12.1996 πρόταση της Δ/νσεως Δασών Γρεβενών με την οποία προτείνεται η κήρυξη της αναφερομένης στο θέμα εκτάσεως, η οποία εκχερσώθηκε και καταλήφθηκε παράνομα από τον Παπαγεωργόπουλο Αθανάσιο του Ηλία κάτοικο Καρπερού για γεωγραφική χρήση, ως αναδασωτέας, αποφασίζουμε:

Κηρύσσουμε αναδασωτέα, με σκοπό την διατήρηση του δασικού χαρακτήρα της έκτασης, ώστε να αποκλεισθεί η διάθεση αυτής για άλλο προορισμό και την επανεγκατάσταση της δασικής βλαστήσεως με φυσική αναγέννηση ή τεχνητή φύτευση την Κοινοτική δασική έκταση εμβαδού τριών στρεμμάτων και οκτακοσίων τ.μ. (3,800 στρ.) που βρίσκεται στη θέση «Ελάφι» της Κοινότητας Καρπερού και προσδιορίζεται από τα στοιχεία Α, Β, Γ, Δ, Ε, Ζ, Α, και έχει όρια:

Ανατολικά: Κοινοτικό δάσος Καρπερού.

Δυτικά: Αγρό Αθανασίου Παπαγεωργόπουλου.

Βόρεια: Κοινοτικό δάσος Καρπερού.

Νότια: Κοινοτικό δάσος Καρπερού.

όπως φαίνεται στο συνημμένο διάγραμμα που αποτελεί αναπόσπαστο μέρος της απόφασης αυτής.

Η απόφαση αυτή να δημοσιευθεί στην Εφημερίδα της Κυβερνήσεως.


Γρεβενά, 31 Δεκεμβρίου 1996

Με εντολή Γεν. Γραμ. Περιφέρειας Δυτ. Μακεδονίας
Ο Αναπληρωτής Περιφερειακού Διευθυντή
ΧΑΡΑΛΑΜΠΟΣ ΧΑΤΖΗΣΑΒΒΑΣ


ΦΕΡΕΙΑΚΗ ΔΙΟΙΚΗΣΗ Ν. ΓΡΕΒΕΝΩΝ
ΔΑΣΩΝ

Ανήκει στην απόφαση
Αναπληρωτή Περιφ. Δ/ντή Ν. Γρεβενών

Τοπογραφικό διάγραμμα [illegible]
δασικής εκτάσεως
Θέση: Ελάφι
Κοινότητα: Καρπερού
Εμβαδό: Α,Β,Γ,....ΖΑ = 3,800 στρεμ.
Κλίμακα: 1:2000

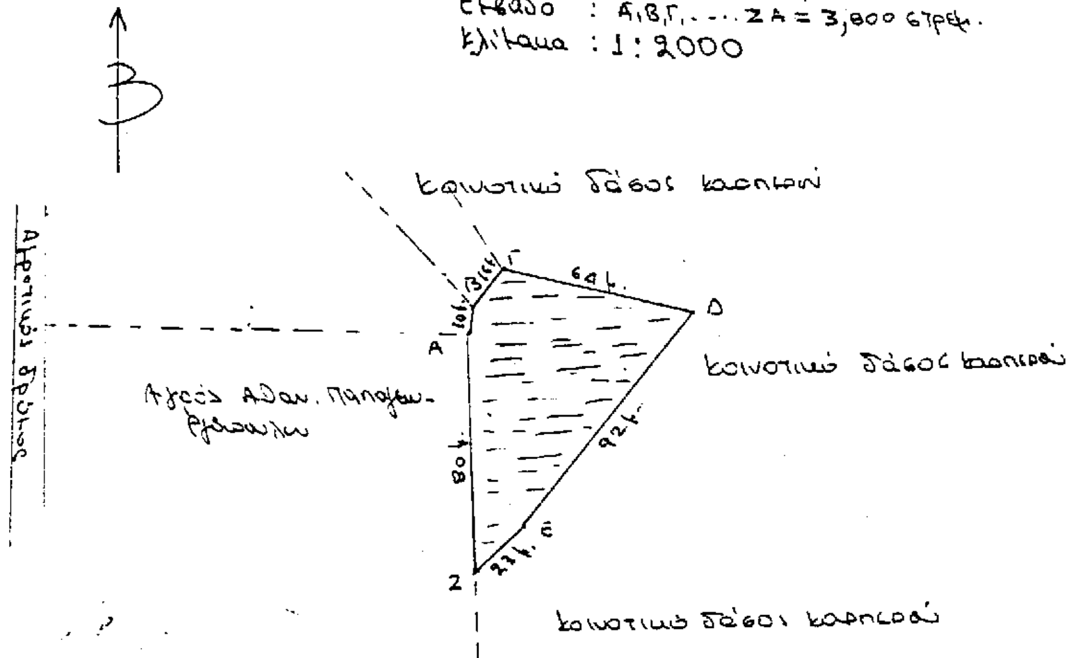

Απόσπασμα χάρτη ευρύτερης περιοχής
Κλίμακα: 1:50.000
ΘΕΣΗ ΑΝΑΔΑΣΩΤΕΑΣ ΕΚΤΑΣΗΣ

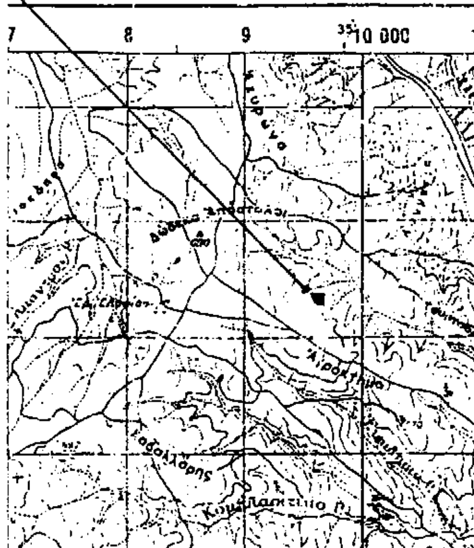

ΘΕΩΡΗΘΗΚΕ
ΓΡΕΒΕΝΑ 30-12-96
Ο Δ/ΝΤΗΣ ΔΑΣΩΝ

ΕΥΘ. ΤΣΙΑΠΤΑΣ
ΔΑΣΟΛΟΓΟΣ

ΓΡΕΒΕΝΑ 30-12-96
Ο ΣΥΝΤΑΞΑΣ

ΚΩΝ. ΖΑΦΕΙΡΗΣ
ΔΑΣΟΠΟΝΟΣ

Με εντολή Γεν. Γραμ. Περιφέρειας
Ο Αναπλ. Περιφερειακός Δ/ντής

ΧΑΡΑΛΑΜΠΟΣ ΧΑΤΖΗΣΑΒΒΑΣ

ΠΟΛΕΟΔΟΜΙΑ

ΑΠΟΦΑΣΕΙΣ

Αριθ. ΕΠΑ/249/1996 (2)

Καθορισμός γραμμής δόμησης στην παραλία οικισμού «Πευκοχώρι» Ν. Χαλκιδικής.

Ο ΝΟΜΑΡΧΗΣ ΧΑΛΚΙΔΙΚΗΣ

Έχοντας υπόψη:

1. Το άρθρο 6 του Π.Δ. της 24/31.5.85 (ΦΕΚ 181 Δ) «Τρόπος καθορισμόυ ορίων οικισμών της χώρας μέχρι 2.000 κατοίκους, κατηγορίες αυτών και καθορισμός όρων και περιορισμών δόμησής τους», όπως τροποποιήθηκε με το άρθρο 1 παρ. 3 του Π.Δ. της 25-4/16.5.1989 (ΦΕΚ 293 Δ).
2. Την απόφαση Νομάρχη Χαλκιδικής 57140/11.5.87 με την οποία καθορίστηκαν τα όρια του οικισμού Πευκοχωρίου και τον χάρτη που την συνοδεύει.
3. Την 225/1032/23.5.1995 (ΦΕΚ 434 Δ) απόφαση Περιφερειακού Διευθυντή Χαλκιδικής για τον καθορισμό των ορίων του αιγιαλού και παραλίας στην παραλία Πευκοχωρίου Κοινότητας Πευκοχωρίου Ν. Χαλκιδικής.
4. Την 113/96 απόφαση Κοινοτικού Συμβουλίου Πευκοχωρίου.
5. Την γνωμοδότηση του Ν. Συμβουλίου Χ.Ο.Π. της Νομαρχιακής Αυτοδιοίκησης Ν. Χαλκιδικής.
6. Τους Νόμους 2218/94 και 2240/94 για την Νομαρχιακή Αυτοδιοίκηση, αποφασίζουμε:

Εγκρίνεται ο καθορισμός της γραμμής δόμησης κατά μήκος της ακτής στο οριοθετημένο τμήμα του οικισμού Πευκοχωρίου Κοινότητας Πευκοχωρίου Ν. Χαλκιδικής που καθορίστηκε με την 57140/11.5.87 Απόφαση Νομάρχη Χαλκιδικής και δεν είχε εγκεκριμμένο ρυμοτομικό σχέδιο, σε απόσταση μικρότερη των 15 μέτρων από την καθορισμένη γραμμή αιγιαλού σύμφωνα με τις συνημμένες τρείς (3) πινακίδες οι οποίες αφού θεωρήθηκαν από την Διεύθυνση Πολεοδομίας Ν. Α. Χαλκιδικής αποτελούν αναπόσπαστο μέρος της παρούσας.

Η παραπάνω γραμμή δόμησης συμπίπτει με την γραμμή παραλίας, που καθορίστηκε με την 225/1032/23-5/23.6.1996 (ΦΕΚ 434 Δ) Απόφαση Περιφερειακού Διευθυντή Ν. Χαλκιδικής και βρίσκεται κατά πλείστον σε απόσταση 10 μέτρων από την γραμμή αιγιαλού περιγράφεται δε από τα χαρακτηριστικά σημεία Α - 4΄ - 5΄ - 6΄ - 7΄ - 8΄ - 9΄ - 10΄ - 11΄ - 12΄ - 13΄ - 14΄ - 15΄ - 16΄ - 17΄ στις συνημμένες πινακίδες.

Από τις κανονιστικού περιεχομένου διατάξεις της παρούσας δεν προκαλείται δαπάνη στον Κρατικό Προϋπολογισμό ούτε στον Προϋπολογισμό του οικείου ΟΤΑ.

Η παρούσα να δημοσιευθεί στην Εφημερίδα της Κυβερνήσεως.

Πολύγυρος, 11 Φεβρουαρίου 1997

Ο Νομάρχης

ΒΑΣΙΛΕΙΟΣ ΒΑΣΙΛΑΚΗΣ

ΚΟΛΠΟΣ ΚΑΣΣΑΝΔΡ

Γ33 Κ.Χ.

Γ38 Κ.Χ.

Γ55 Κ.Χ.

Γ34

Γ39

Γ56

04
01

Γ40 Κ.Χ.

Γ61

Γ35

Γ57 Κ.Χ.

Γ41 Κ.Χ.

Γ62 Κ.Χ.

Γ42

ΦΥΛΛΟ 3

ΠΕΡΙΟΧΗ ΘΑΛΑΣΣΗΣ : Παραλία Πευκοχωρίου
ΕΝΔΙΑΦΕΡΟΜΕΝΟΣ : Κοινότητα Πευκοχωρίου
ΚΟΙΝΟΤΗΣ : Πευκοχώρι
ΕΠΑΡΧΙΑ : Χαλκιδικής
ΑΡΜΟΔΙΑ ΥΠΗΡΕΣΙΑ : Οικον. Εφορεία Νέων Μουδανιών
ΝΟΜΑΡΧΙΑ : Χαλκιδικής

ΚΛΙΜΑΚΑ 1:500

ΤΡΙΓΩΝΟΜΕΤΡΙΚΗ ΕΞΑΡΤΗΣΗ : Εκ του Κρατικού Τριγων. Δικτύου
ΥΨΟΜΕΤΡΙΚΗ ΑΦΕΤΗΡΙΑ :
ΕΓΚΑΡΣΙΑ ΜΕΡΚΑΤΟΡΙΚΗ ΠΡΟΒΟΛΗ 3°
ΚΕΝΤΡΙΚΟΣ ΜΕΣΗΜΒΡΙΝΟΣ 3°,0' από Αθηνών

ΕΘΕΩΡΗΘΗ
ΧΑΛΚΙΔΙΚΗ 17.3.1994
Ο ΔΙΕΥΘ. ΤΗΣ Δ.Τ.Υ. ΝΟΜΟΥ ΧΑΛΚΙΔΙΚΗΣ

ΕΛΕΓΧΘΗ ΕΠΙΤΟΠΟΥ ΓΙΑ ΤΗΝ ΑΚΡΙΒΕΙΑ
ΠΕΥΚΟΧΩΡΙ 17.3.94
Ο ΜΗΧΑΝΙΚΟΣ ΤΗΣ Δ.Τ.Υ. ΝΟΜΟΥ ΧΑΛΚΙΔΙΚΗΣ
Σ. ΦΟΥΝΤΗ

ΘΕΩΡΗΘΗΚΕ Ο ΣΥΝΤΑΞΑΣ
Ο ΜΗΧΑΝΙΚΟΣ ΤΟΠΟΓΡΑΦΟΣ ΜΗΧΑΝΙΚΟΣ

ΤΟΠΟΓΡΑΦΙΚΟ ΔΙΑΓΡΑΜΜΑ
ΘΕΣΕΩΣ ΚΑΘΟΡΙΣΜΟΥ
ΟΡΙΩΝ ΑΙΓΙΑΛΟΥ & ΠΑΡΑΛΙΑΣ
ΚΛΙΜΑΚΑ 1:50000

ΠΙΝΑΚΑΣ ΣΥΝΤΕΤΑΓΜΕΝΩΝ ΚΟΡΥΦΩΝ

α/α Κορυφής	ΑΙΓΙΑΛΟΥ Χ	ΑΙΓΙΑΛΟΥ Υ	Προβολή ΗΑΤΤ Χ	Προβολή ΗΑΤΤ Υ	α/α Κορυφής	ΠΑΡΑΛΙΑΣ Χ	ΠΑΡΑΛΙΑΣ Υ	Προβολή ΗΑΤΤ Χ	Προβολή ΗΑΤΤ Υ
1	[illegible]	[illegible]	[illegible]	[illegible]	1'	[illegible]	[illegible]	[illegible]	[illegible]
2	[illegible]	[illegible]	[illegible]	[illegible]	2'	[illegible]	[illegible]	[illegible]	[illegible]
3	[illegible]	[illegible]	[illegible]	[illegible]	3'	[illegible]	[illegible]	[illegible]	[illegible]
4	[illegible]	[illegible]	[illegible]	[illegible]	4'	[illegible]	[illegible]	[illegible]	[illegible]
5	[illegible]	[illegible]	[illegible]	[illegible]	5'	[illegible]	[illegible]	[illegible]	[illegible]
6	[illegible]	[illegible]	[illegible]	[illegible]	6'	[illegible]	[illegible]	[illegible]	[illegible]
7	[illegible]	[illegible]	[illegible]	[illegible]	7'	[illegible]	[illegible]	[illegible]	[illegible]
8	[illegible]	[illegible]	[illegible]	[illegible]	8'	[illegible]	[illegible]	[illegible]	[illegible]
9	[illegible]	[illegible]	[illegible]	[illegible]	9'	[illegible]	[illegible]	[illegible]	[illegible]
10	[illegible]	[illegible]	[illegible]	[illegible]	10'	[illegible]	[illegible]	[illegible]	[illegible]
11	[illegible]	[illegible]	[illegible]	[illegible]	11'	[illegible]	[illegible]	[illegible]	[illegible]
12	[illegible]	[illegible]	[illegible]	[illegible]	12'	[illegible]	[illegible]	[illegible]	[illegible]
13	[illegible]	[illegible]	[illegible]	[illegible]	13'	[illegible]	[illegible]	[illegible]	[illegible]
14	[illegible]	[illegible]	[illegible]	[illegible]	14'	[illegible]	[illegible]	[illegible]	[illegible]
15	[illegible]	[illegible]	[illegible]	[illegible]	15'	[illegible]	[illegible]	[illegible]	[illegible]
16	[illegible]	[illegible]	[illegible]	[illegible]	16'	[illegible]	[illegible]	[illegible]	[illegible]
17	[illegible]	[illegible]	[illegible]	[illegible]	17'	[illegible]	[illegible]	[illegible]	[illegible]

ΔΙΑΝΟΜΗ ΠΙΝΑΚΙΑΣΗΣ

ΥΠΟΜΝΗΜΑ ΕΠΙΤΡΟΠΗΣ

Το παρόν Τοπογραφικό Διάγραμμα συνοδεύει την από 17.3.1994 Έκθεση της Επιτροπής καθορισμού των ορίων Αιγιαλού & Παραλίας

——— (κόκκινη) 1.2.3. ...17 Γραμμή Αιγιαλού
——— (πράσινη) 1'.2'.3'. ...17' Γραμμή Παραλίας

Οι κορυφές των ορισθεισών εξασφαλίζονται όπως εμφαίνονται στο διάγραμμα με αποστάσεις από σταθερά σημεία.

Χαλκιδική 17.3.1994


Η ΕΠΙΤΡΟΠΗ

Ο ΠΡΟΕΔΡΟΣ

ΜΕΛΗ
1.
2.
ΒΑΣ. ΠΕΘΑΝΗΣ

ΚΟΛΠΟΣ

ΕΛΛΗΝΙΚΗ ΔΗΜΟΚΡΑΤΙΑ

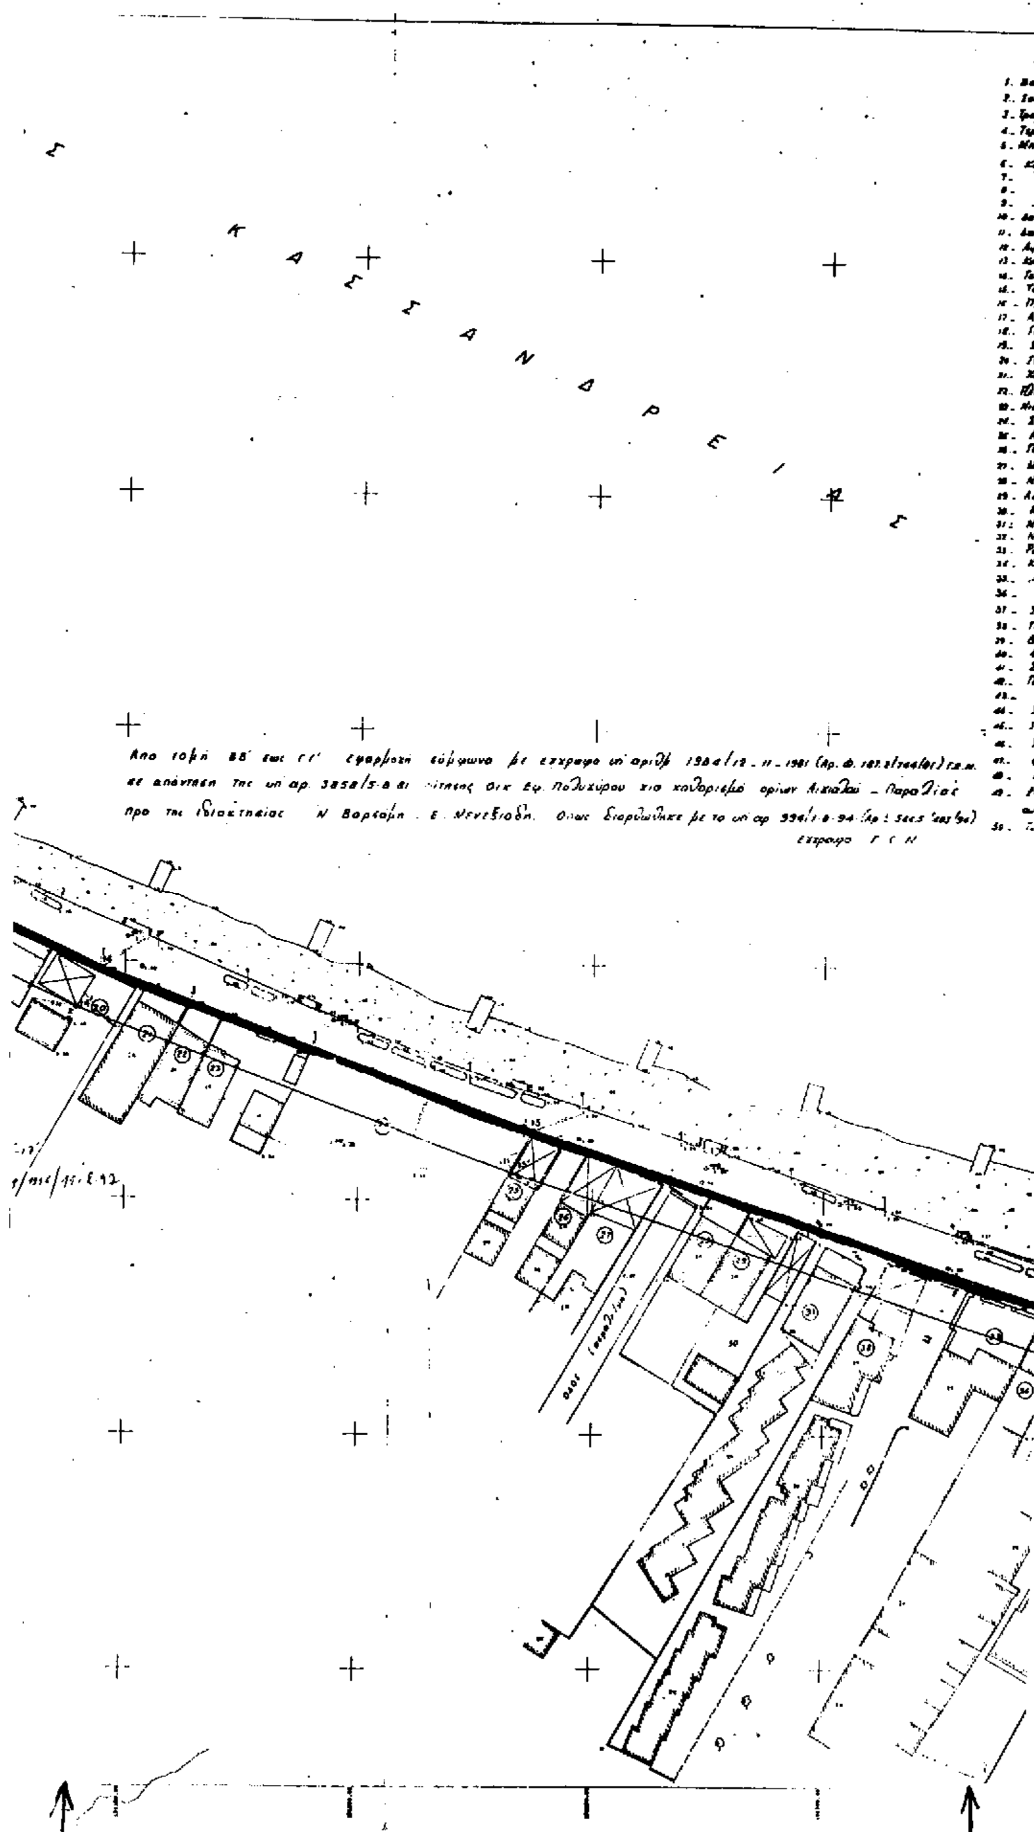
Κ Α Σ Σ Α Ν Δ Ρ Ε Ι Α Σ

ΦΥΛΛΟ 2

– ΦΑΙΝΟΜΕΝΟΙ ΙΔΙΟΚΤΗΤΑΙ –

1. Βαζαρούτσος Ιωάννης – Ζαφειρίου Σοφία
2. Σουρουβάλης Ιωάννης
3. Τραμπουτάκης Νικόλαος – Τραμπουτάκης Ιωάννης
4. Τερκενλής
5. Μπαξεβάνη Χαρίκλεια
6. Κυρίτσης Γεώργιος – Αϊβάζογλου Νικόλαος
7. –"– –"– –"– –"–
8. –"– –"– –"– –"–
9. –"– –"– –"– –"–
10. Δανέζης – Κακαβούλας
11. Δανέζης – Κακαβούλας
12. Αφοί Ρασσάκη
13. Κωνσταντάκης – Τσιρογιάννη
14. Τσιτσιγιάννης
15. Τσιμπουρλάκης Δημήτριος
16. Περιάλης Δημήτριος
17. Αφοί Σερέτη
18. Γιαννακόπουλου
19. Σερέτης Αθανάσιος
20. Σερέτης Αθανάσιος
21. Χαλκιάς
22. Πλιατσικου – Μελισσου
23. Νικολέτος Απόστολος και Δημήτριος
24. Σαφιός
25. Αχιλλίτος
26. Παπαγιαννάκης
27. Μπιλίμης
28. Νικολέτος Απόστολος και Παντελής
29. Κουλιάς
30. Καραστέργιος
31. Μενέλαος Αμφιλόχιος
32. Νικολαΐδης
33. Ραβαγιώτης Αθανάσιος
34. Κλαμανδής Αλέξανδρος
35. Μπουρλινοϊδης Ζαχαρίας
36. –"– –"–
37. Σταμούλου και Ρ[illegible]
38. Περοι Ιωαννίδης
39. Βασιλειος
40. Φιλίππας
41. Σινάνογλου
42. Παπαζαχου
43. –"–
44. Σαφιός Αθανάσιος
45. Σαφιού Ευαγγελία – Σαφιός Αθανάσιος
46. Καραβά Ελένη του Θεοδώρου
47. Φιλίππας Στέλιος
48. Αφοί Καρασταύρου
49. Ροσαρείο διαδικασία από τους ιδιοκτήτες
αυτό [illegible]
50. [illegible]

– ΚΑΘΟΡΙΣΜΟΣ ΟΡΙΩΝ ΑΙΓΙΑΛΟΥ & ΠΑΡΑΛΙΑΣ –

ΠΕΡΙΟΧΗ ΘΑΛΑΣΣΗΣ : Παραλία Πευκοχωρίου
ΕΝΔΙΑΦΕΡΟΜΕΝΟΣ : Κοινότητα Πευκοχωρίου
ΚΟΙΝΟΤΗΣ : Π ε υ κ ο χ ώ ρ ι
ΕΠΑΡΧΙΑ : Χ α λ κ ι δ ι κ ή ς
ΑΡΜΟΔΙΑ ΥΠΗΡΕΣΙΑ : Οικον. Εφορεία Δημ. Κτημάτων
ΝΟΜΑΡΧΙΑ : Χαλκιδική

Ακριβές Αντίγραφο
Εκ του [illegible]

ΓΕΩΡΓΙΟΣ Κ. ΚΕΤΣΕΤΣΙΔΗΣ
ΠΟΛΙΤΙΚΟΣ ΜΗΧΑΝΙΚΟΣ

ΚΛΙΜΑΚΑ 1:500

ΤΡΙΓΩΝΟΜΕΤΡΙΚΗ ΕΞΑΡΤΗΣΗ : Εκ του Κρατικού Τριγων. Δικτύου

ΥΨΟΜΕΤΡΙΚΗ ΑΦΕΤΗΡΙΑ :
ΕΓΚΑΡΣΙΑ ΜΕΡΚΑΤΟΡΙΚΗ ΠΡΟΒΟΛΗ 3°
ΚΕΝΤΡΙΚΟΣ ΜΕΣΗΜΒΡΙΝΟΣ 3° 0' ΑΠΟ ΑΘΗΝΩΝ

ΕΘΕΩΡΗΘΗ
ΧΑΛΚΙΔΙΚΗ 12.1.3.1.1994
Ο [illegible]

ΕΛΕΓΧΘΗ [illegible] ΓΙΑ
ΤΗΝ ΑΚΡΙΒΕΙΑ
ΠΟΛΥΓΥΡΟΣ 1.17.2.3.94
Ο ΜΗΧΑΝΙΚΟΣ ΤΗΣ Δ.Τ.Υ.
ΝΟΜΟΥ ΧΑΛΚΙΔΙΚΗΣ

Σ. ΒΟΥΖΗΣ

[illegible]
Ο ΕΠΙΜΕΛΗΣ

ΤΟΠΟΓΡΑΦΙΚΟ ΔΙΑΓΡΑΜΜΑ
ΘΕΣΕΩΣ ΚΑΘΟΡΙΣΜΟΥ
ΟΡΙΩΝ ΑΙΓΙΑΛΟΥ & ΠΑΡΑΛΙΑΣ
ΚΛΙΜΑΚΑ 1:50.000

ΚΟΛΠΟΣ ΚΑΣΣΑΝΔΡΑΣ
(ΤΟΡΩΝΑΙΟΣ)

– ΠΙΝΑΚΑΣ ΣΥΝΤΕΤΑΓΜΕΝΩΝ ΚΟΡΥΦΩΝ –

Α/Α Κορυφής	ΑΙΓΙΑΛΟΥ Γ.Μ. 3° X	ΑΙΓΙΑΛΟΥ Γ.Μ. 3° Y	ΑΙΓΙΑΛΟΥ Προβολή ΗΑΤΤ X	ΑΙΓΙΑΛΟΥ Προβολή ΗΑΤΤ Y	Α/Α Κορυφής	ΠΑΡΑΛΙΑΣ Γ.Μ. 3° X	ΠΑΡΑΛΙΑΣ Γ.Μ. 3° Y	ΠΑΡΑΛΙΑΣ Προβολή ΗΑΤΤ X	ΠΑΡΑΛΙΑΣ Προβολή ΗΑΤΤ Y
1	[illegible]	[illegible]	[illegible]	[illegible]	1'	[illegible]	[illegible]	[illegible]	[illegible]
2	[illegible]	[illegible]	[illegible]	[illegible]	2'	[illegible]	[illegible]	[illegible]	[illegible]
3	[illegible]	[illegible]	[illegible]	[illegible]	3'	[illegible]	[illegible]	[illegible]	[illegible]
4	[illegible]	[illegible]	[illegible]	[illegible]	4'	[illegible]	[illegible]	[illegible]	[illegible]
5	[illegible]	[illegible]	[illegible]	[illegible]	5'	[illegible]	[illegible]	[illegible]	[illegible]
6	[illegible]	[illegible]	[illegible]	[illegible]	6'	[illegible]	[illegible]	[illegible]	[illegible]
7	[illegible]	[illegible]	[illegible]	[illegible]	7'	[illegible]	[illegible]	[illegible]	[illegible]
8	[illegible]	[illegible]	[illegible]	[illegible]	8'	[illegible]	[illegible]	[illegible]	[illegible]
9	[illegible]	[illegible]	[illegible]	[illegible]	9'	[illegible]	[illegible]	[illegible]	[illegible]
10	[illegible]	[illegible]	[illegible]	[illegible]	10'	[illegible]	[illegible]	[illegible]	[illegible]
11	[illegible]	[illegible]	[illegible]	[illegible]	11'	[illegible]	[illegible]	[illegible]	[illegible]
12	[illegible]	[illegible]	[illegible]	[illegible]	12'	[illegible]	[illegible]	[illegible]	[illegible]
13	[illegible]	[illegible]	[illegible]	[illegible]	13'	[illegible]	[illegible]	[illegible]	[illegible]
14	[illegible]	[illegible]	[illegible]	[illegible]	14'	[illegible]	[illegible]	[illegible]	[illegible]
15	[illegible]	[illegible]	[illegible]	[illegible]	15'	[illegible]	[illegible]	[illegible]	[illegible]
16	[illegible]	[illegible]	[illegible]	[illegible]	16'	[illegible]	[illegible]	[illegible]	[illegible]
17	[illegible]	[illegible]	[illegible]	[illegible]	17'	[illegible]	[illegible]	[illegible]	[illegible]

ΔΙΑΝΟΜΗ ΠΙΝΑΚΙΔΩΝ

(Προβολή ΗΑΤΤ)
φ 40° 15'
λ -0° 15'

– ΥΠΟΜΝΗΜΑ ΕΠΙΤΡΟΠΗΣ –

Το παρόν Τοπογραφικό Διάγραμμα συνοδεύει την από 17.3.1994 έκθεση της Επιτροπής καθορισμού των ορίων Αιγιαλού & Παραλίας

——— (κόκκινη) 1.2.3....17 Γραμμή Αιγιαλού
– – – (κίτρινη) 1'.2'.3'...17' Γραμμή Παραλίας

Οι κορυφές των οριογραμμών εξασφαλίζονται όπως εμφαίνεται στο διάγραμμα με αποστάσεις από σταθερά σημεία.


Χαλκιδική 17.3.1994

Η ΕΠΙΤΡΟΠΗ

Ο ΣΥΝΤΑΞΑΣ

1.

2.
ΒΑΣ. ΠΕΘΑΝΗΣ

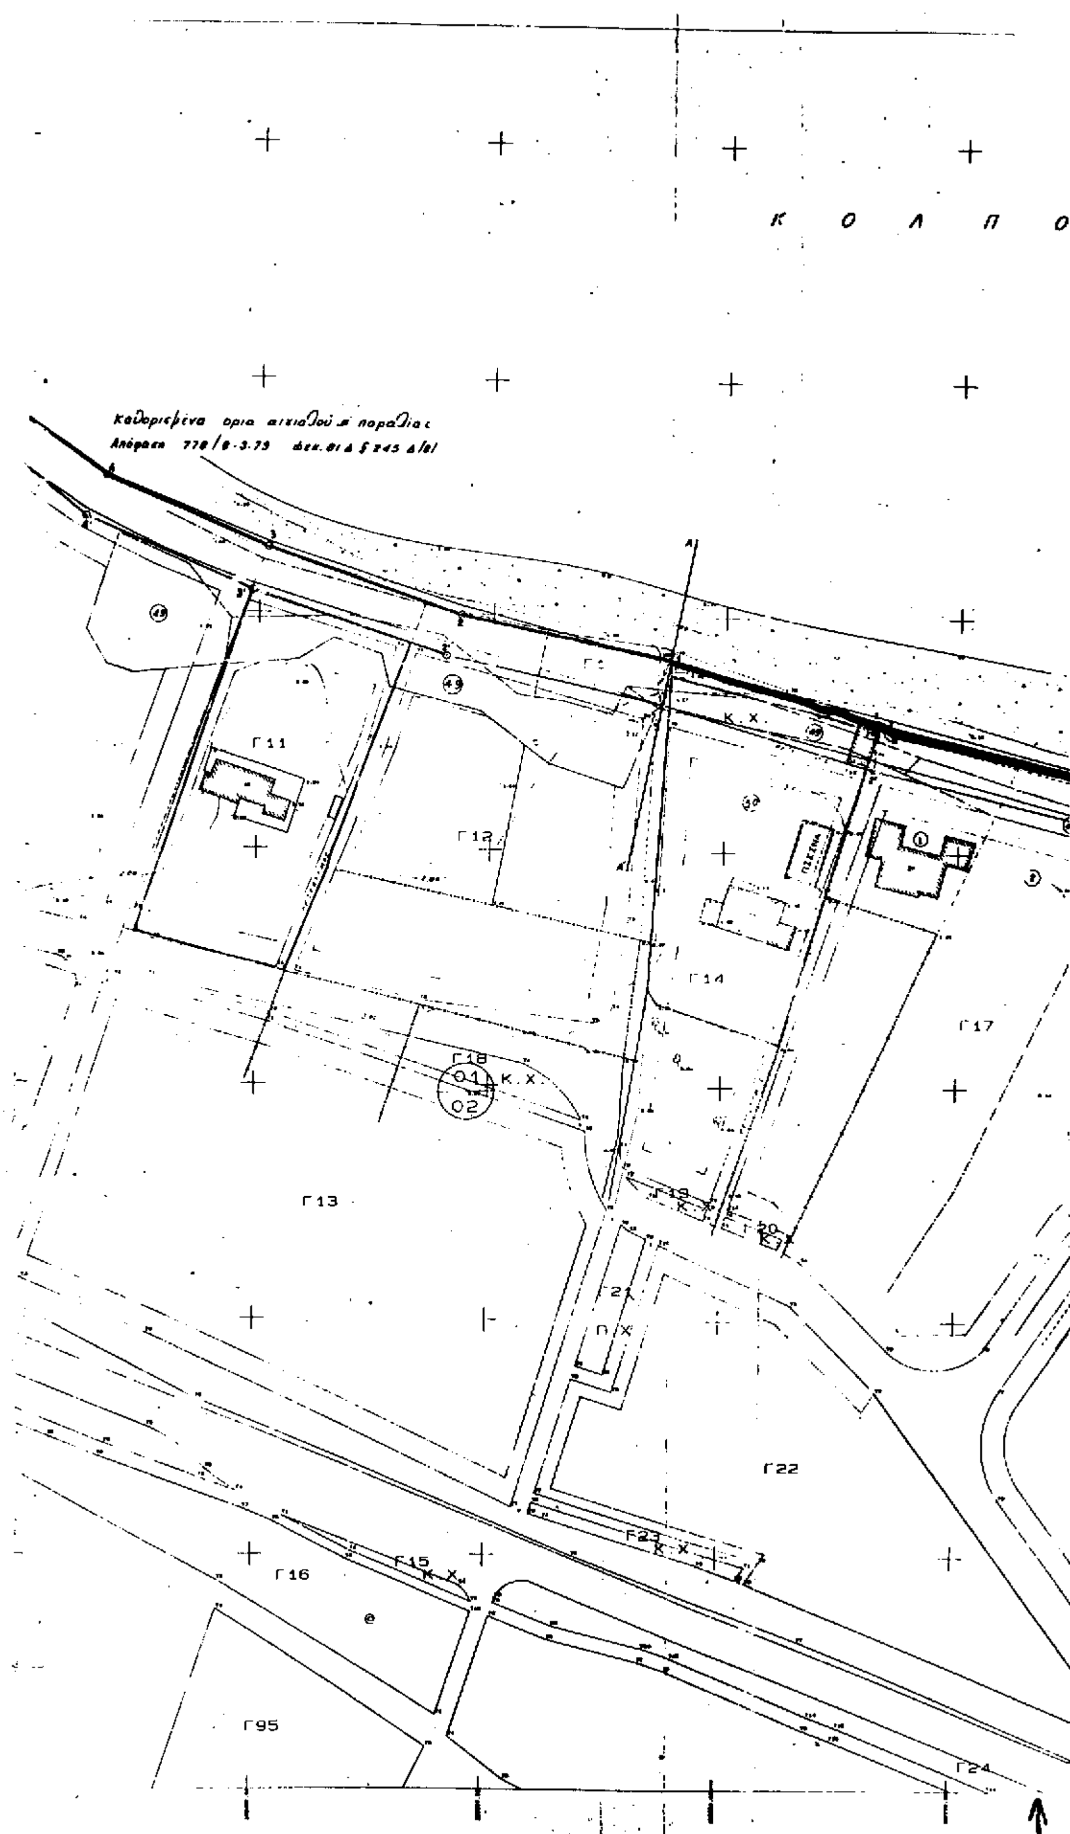
Κ Ο Λ Π Ο
καθορισμένα όρια αιγιαλού & παραλίας
Γ11
Γ12
Γ13
Γ14
Γ17
Γ18
Ο1
Ο2
Κ.Χ.
Γ19
Γ20
Γ21
Π.Χ.
Γ22
Γ23
Γ15
Γ16
Γ95
Γ24

Ο Σ Κ Α Σ Σ Α Ν Δ Ρ Ε Ι Α Σ

(Τ Ο Ρ Ω Ν Α Ι Ο Σ)

Γ28

Γ29

Γ100

ΕΛΛΗΝΙΚΗ ΔΗΜΟΚΡΑΤΙΑ

ΦΥΛΛΟ 1

Α Σ

ΤΟΠΟΓΡΑΦΙΚΟ ΔΙΑΓΡΑΜΜΑ

ΚΑΘΟΡΙΣΜΟΥ ΟΡΙΩΝ ΑΙΓΙΑΛΟΥ ΚΑΙ ΠΑΡΑΛΙΑΣ

ΠΕΡΙΟΧΗ ΘΑΛΑΣΣΗΣ : Παραλία [illegible]
ΕΝΔΙΑΦΕΡΟΜΕΝΟΣ : Κοινότητα [illegible]
ΚΟΙΝΟΤΗΣ : Πευκοχώρι
ΕΠΑΡΧΙΑ : Χαλκιδικής
ΑΡΜΟΔΙΑ ΥΠΗΡΕΣΙΑ : Οικον. Εφορεία Δημ. Κτημάτων
ΝΟΜΑΡΧΙΑ : Χαλκιδικής

ΚΛΙΜΑΚΑ 1:500

ΤΡΙΓΩΝΟΜΕΤΡΙΚΗ ΕΞΑΡΤΗΣΗ : Εκ του Κρατικού Τριγων. Δικτύου
ΥΨΟΜΕΤΡΙΚΗ ΑΦΕΤΗΡΙΑ :
ΕΓΚΑΡΣΙΑ ΜΕΡΚΑΤΟΡΙΚΗ ΠΡΟΒΟΛΗ 3°
ΚΕΝΤΡΙΚΟΣ ΜΕΣΗΜΒΡΙΝΟΣ 3=0° ΑΠΟ ΑΘΗΝΑ

ΕΘΕΩΡΗΘΗ
ΧΑΛΚΙΔΙΚΗ 17.3.1994
Ο ΔΙΕΥΘΥΝΤΗΣ ΤΗΣ Δ.Τ.Υ. ΝΟΜΟΥ ΧΑΛΚΙΔΙΚΗΣ
ΗΛΙΑΣ ΠΕΦΑΝΗΣ
ΤΟΠ. ΜΗΧΑΝΙΚΟΣ ΜΕ Α/Β

ΗΛΕΓΧΘΗ ΑΝΤΙΤΟΤΟΥ ΓΙΑ ΤΗΝ ΑΚΡΙΒΕΙΑ
ΠΟΛΥΓΥΡΟΣ 17.3.94
Ο ΜΗΧΑΝΙΚΟΣ ΤΗΣ Δ.Τ.Υ. ΝΟΜΟΥ ΧΑΛΚΙΔΙΚΗΣ
Σ. ΦΟΥΚΤΗ

ΘΕΣΣΑΛΟΝΙΚΗ
Ο ΣΥΝΤΑΞΑΣ
Α. ΜΑΝΟΥΝΗΣ
ΤΟΠΟΓΡΑΦΟΣ ΜΗΧΑΝΙΚΟΣ

ΤΟΠΟΓΡΑΦΙΚΟ ΔΙΑΓΡΑΜΜΑ
ΘΕΣΕΩΣ ΚΑΘΟΡΙΣΜΟΥ
ΟΡΙΩΝ ΑΙΓΙΑΛΟΥ & ΠΑΡΑΛΙΑΣ
ΚΛΙΜΑΚΑ 1:50.000

ΚΑΣΣΑΝΔΡΕΙΑΣ
(ΤΟΡΩΝΑΙΟΣ)

Αγία Παρασκευή

ΠΙΝΑΚΑΣ ΣΥΝΤΕΤΑΓΜΕΝΩΝ ΚΟΡΥΦΩΝ

Α/Α	ΑΙΓΙΑΛΟΥ Σ.Μ. 3° x	ΑΙΓΙΑΛΟΥ Σ.Μ. 3° y	ΑΙΓΙΑΛΟΥ Ορθογ. ΗΑΤΤ x	ΑΙΓΙΑΛΟΥ Ορθογ. ΗΑΤΤ y	Α/Α Κορυφής	ΠΑΡΑΛΙΑΣ Σ.Μ. 3° x	ΠΑΡΑΛΙΑΣ Σ.Μ. 3° y	ΠΑΡΑΛΙΑΣ Ορθογ. ΗΑΤΤ x	ΠΑΡΑΛΙΑΣ Ορθογ. ΗΑΤΤ y
1	[illegible]	[illegible]	[illegible]	[illegible]	1΄	[illegible]	[illegible]	[illegible]	[illegible]
2	[illegible]	[illegible]	[illegible]	[illegible]	2΄	[illegible]	[illegible]	[illegible]	[illegible]
3	[illegible]	[illegible]	[illegible]	[illegible]	3΄	[illegible]	[illegible]	[illegible]	[illegible]
4	[illegible]	[illegible]	[illegible]	[illegible]	4΄	[illegible]	[illegible]	[illegible]	[illegible]
5	[illegible]	[illegible]	[illegible]	[illegible]	5΄	[illegible]	[illegible]	[illegible]	[illegible]
6	[illegible]	[illegible]	[illegible]	[illegible]	6΄	[illegible]	[illegible]	[illegible]	[illegible]
7	[illegible]	[illegible]	[illegible]	[illegible]	7΄	[illegible]	[illegible]	[illegible]	[illegible]
8	[illegible]	[illegible]	[illegible]	[illegible]	8΄	[illegible]	[illegible]	[illegible]	[illegible]
9	[illegible]	[illegible]	[illegible]	[illegible]	9΄	[illegible]	[illegible]	[illegible]	[illegible]
10	[illegible]	[illegible]	[illegible]	[illegible]	10΄	[illegible]	[illegible]	[illegible]	[illegible]
11	[illegible]	[illegible]	[illegible]	[illegible]	11΄	[illegible]	[illegible]	[illegible]	[illegible]
12	[illegible]	[illegible]	[illegible]	[illegible]	12΄	[illegible]	[illegible]	[illegible]	[illegible]
13	[illegible]	[illegible]	[illegible]	[illegible]	13΄	[illegible]	[illegible]	[illegible]	[illegible]
14	[illegible]	[illegible]	[illegible]	[illegible]	14΄	[illegible]	[illegible]	[illegible]	[illegible]
15	[illegible]	[illegible]	[illegible]	[illegible]	15΄	[illegible]	[illegible]	[illegible]	[illegible]
16	[illegible]	[illegible]	[illegible]	[illegible]	16΄	[illegible]	[illegible]	[illegible]	[illegible]
17	[illegible]	[illegible]	[illegible]	[illegible]	17΄	[illegible]	[illegible]	[illegible]	[illegible]

ΔΙΑΝΟΜΗ ΠΙΝΑΚΙΔΩΝ

1 2 3

(Προβολή ΗΑΤΤ)
Φ: 40° 15΄
Λ: –6° 15΄

ΥΠΟΜΝΗΜΑ ΕΠΙΤΡΟΠΗΣ

Το παρόν Τοπογραφικό Διάγραμμα συνοδεύει την από 17.3.1994 έκθεση της Επιτροπής καθορισμού των ορίων Αιγιαλού & Παραλίας.

——— (κόκκινη) 1.2.3 ... 17 Γραμμή Αιγιαλού
——— (πράσινη) 1΄ 2΄ 3΄ ... 17΄ Γραμμή Παραλίας

Οι κορυφές των οριογραμμών εξασφαλίζονται όπως εμφαίνεται στο διάγραμμα με αποστάσεις από σταθερά σημεία.

Χαλκιδική 17.3.1994

Η ΕΠΙΤΡΟΠΗ

Ο ΠΡΟΕΔΡΟΣ

ΤΑ ΜΕΛΗ
1.
2.
ΗΛΙΑΣ ΠΕΦΑΝΗΣ
ΤΟΠ. ΜΗΧΑΝΙΚΟΣ ΜΕ Α/Β

...: γραμμή αιγιαλού
... γραμμή παραλίας
... η γραμμή "Α-4΄-5΄-6΄-7΄-8΄-9΄-10-11΄-12-13΄-"
με τη γραμμή [illegible]
... ΕΠΑ [illegible]/11.8.94 αίτηση Νομάρχη Χαλκιδικής

Η ΔΗΜΟΚΡΑΤΙΑ
ΥΠΟΔΙΟΙΚΗΣΗ ΧΑΛΚΙΔΙΚΗΣ
... ΜΕΤΑΦΟΡΩΝ
... ΛΗΞΗΣ
... ΔΙΑΧ.
ΠΡΩΤ. ΕΠΑ 2[illegible]/1996
11.2.1997
Ο ΥΠΕΥΘΥΝΟΣ Π.Δ.
Κων/νος [illegible]

ΕΘΝΙΚΟ ΤΥΠΟΓΡΑΦΕΙΟ

ΕΦΗΜΕΡΙΔΑ ΤΗΣ ΚΥΒΕΡΝΗΣΕΩΣ

ΚΑΠΟΔΙΣΤΡΙΟΥ 34 * ΑΘΗΝΑ 104 32 * TELEX 223211 YPET GR * FAX 52 34 312

ΠΛΗΡΟΦΟΡΙΕΣ ΕΞΥΠΗΡΕΤΗΣΗΣ ΠΟΛΙΤΩΝ

ΚΕΝΤΡΙΚΗ ΥΠΗΡΕΣΙΑ Σολωμού 51		ΠΕΡΙΦΕΡΕΙΑΚΑ ΓΡΑΦΕΙΑ ΠΩΛΗΣΗΣ Φ.Ε.Κ.	
Πληροφορίες δημοσιευμάτων Α.Ε. - Ε.Π.Ε.	5225761	ΘΕΣΣΑΛΟΝΙΚΗ	
	5230841	25ης Μαρτίου 21 Τ.Κ. 541 00	(031) 423956
Πληροφορίες δημοσιευμάτων λοιπών Φ.Ε.Κ.	5225713	ΠΕΙΡΑΙΑΣ	4136402
	5249547	Νικήτα 6-8 Τ.Κ. 185 31	4171307
Πώληση Φ.Ε.Κ.	5239762	ΠΑΤΡΑ	(061)271249
Φωτοαντίγραφα παλαιών Φ.Ε.Κ.	5248141	Κορίνθου 327 Τ.Κ. 262 23	224581
Βιβλιοθήκη παλαιών Φ.Ε.Κ.	5248188	ΙΩΑΝΝΙΝΑ	
Οδηγίες για δημοσιεύματα Α.Ε. - Ε.Π.Ε.	5248785	Διοικητήριο Τ.Κ. 454 44	(0651)21901
Εγγραφή Συνδρομητών Φ.Ε.Κ. και		ΚΟΜΟΤΗΝΗ	(0531)22637
αποστολή Φ.Ε.Κ.	5248320	Δημοκρατίας 1 Τ.Κ. 691 00	26522

ΤΙΜΗ ΦΥΛΛΩΝ ΕΦΗΜΕΡΙΔΟΣ ΤΗΣ ΚΥΒΕΡΝΗΣΕΩΣ	- Μέχρι 8 σελίδες 150 δρχ. - Από 9 μέχρι 16 σελίδες 300 δρχ. - Από 16 σελίδες και άνω προσαύξηση 100 δρχ. ανά 8σέλιδο ή μέρους αυτού

ΕΤΗΣΙΕΣ ΣΥΝΔΡΟΜΕΣ Φ.Ε.Κ.

Τεύχος	Κ.Α.Ε. Προϋπολογισμού 2531	Κ.Α.Ε. εσόδου υπέρ ΤΑΠΕΤ 3512
Α΄ (Νόμοι, Π.Δ., Συμβάσεις κ.τλ.)	50.000 δρχ.	2.500 δρχ.
Β΄ (Υπουργικές αποφάσεις κ.τλ.)	50.000 »	2.500 »
Γ΄ (Διορισμοί, απολύσεις κ.τλ. Δημ. Υπαλλήλων)	10.000 »	500 »
Δ΄ (Απαλλοτριώσεις, πολεοδομία κτλ.)	50.000 »	2.500 »
Αναπτυξιακών Πράξεων (Τ.Α.Π.Σ.)	25.000 »	1.250 »
Ν.Π.Δ.Δ. (Διορισμοί κ.τλ. προσωπικού Ν.Π.Δ.Δ.)	10.000 »	500 »
Παράρτημα (Πίνακες επιτυχόντων διαγωνισμών)	5.000 »	250 »
Δελτίο Βιομηχανικής Ιδιοκτησίας (Δ.Ε.Β.Ι.)	10.000 »	500 »
Ανωτάτου Ειδικού Δικαστηρίου (Α.Ε.Δ.)	3.000 »	150 »
Ανωνύμων Εταιρειών & Ε.Π.Ε.	250.000 »	12.500 »
Προκηρύξεων Α.Σ.Ε.Π.	10.000 »	500 »
ΓΙΑ ΟΛΑ ΤΑ ΤΕΥΧΗ ΕΚΤΟΣ Α.Ε. & Ε.Π.Ε.	200.000 »	10.000 »

* Οι συνδρομές του εσωτερικού προπληρώνονται στα Δημόσια Ταμεία που δίδουν αποδεικτικό είσπραξης (διπλότυπο) το οποίο με τη φροντίδα του ενδιαφερομένου πρέπει να στέλνεται στην Υπηρεσία του Εθνικού Τυπογραφείου.
* Οι συνδρομές του εξωτερικού επιβαρύνονται πέρα των παραπάνω αναφερομένων ποσών με τα ταχυδρομικά τέλη και μπορεί να στέλνονται με επιταγή και σε ανάλογο συνάλλαγμα στο Διευθυντή Οικονομικού του Εθνικού Τυπογραφείου.
* Η πληρωμή του ποσοστού του ΤΑΠΕΤ που αντιστοιχεί σε συνδρομές, εισπράττεται στην Αθήνα από το Ταμείο του ΤΑΠΕΤ (Σολωμού 51 - Αθήνα) και στις άλλες πόλεις από τα Δημόσια Ταμεία.
* Οι συνδρομητές του εξωτερικού μπορούν να στέλνουν το ποσό του ΤΑΠΕΤ μαζί με το ποσό της συνδρομής.
* Οι Νομαρχιακές Αυτοδιοικήσεις, οι Δήμοι, οι Κοινότητες ως και οι επιχειρήσεις αυτών πληρώνουν το μισό χρηματικό ποσό της συνδρομής και ολόκληρο το ποσό υπέρ του ΤΑΠΕΤ.
* Η συνδρομή ισχύει για ένα χρόνο, που αρχίζει την 1η Ιανουαρίου και λήγει την 31η Δεκεμβρίου του ίδιου χρόνου. Δεν εγγράφονται συνδρομητές για μικρότερο χρονικό διάστημα.
* Η εγγραφή ή ανανέωση της συνδρομής πραγματοποιείται το αργότερο μέχρι τον Μάρτιο κάθε έτους.
* Αντίγραφα διπλοτύπων, ταχυδρομικές επιταγές και χρηματικά γραμμάτια δεν γίνονται δεκτά.

Οι υπηρεσίες κοινού λειτουργούν καθημερινά από 08.00΄ έως 13.00΄

ΑΠΟ ΤΟ ΕΘΝΙΚΟ ΤΥΠΟΓΡΑΦΕΙΟ